


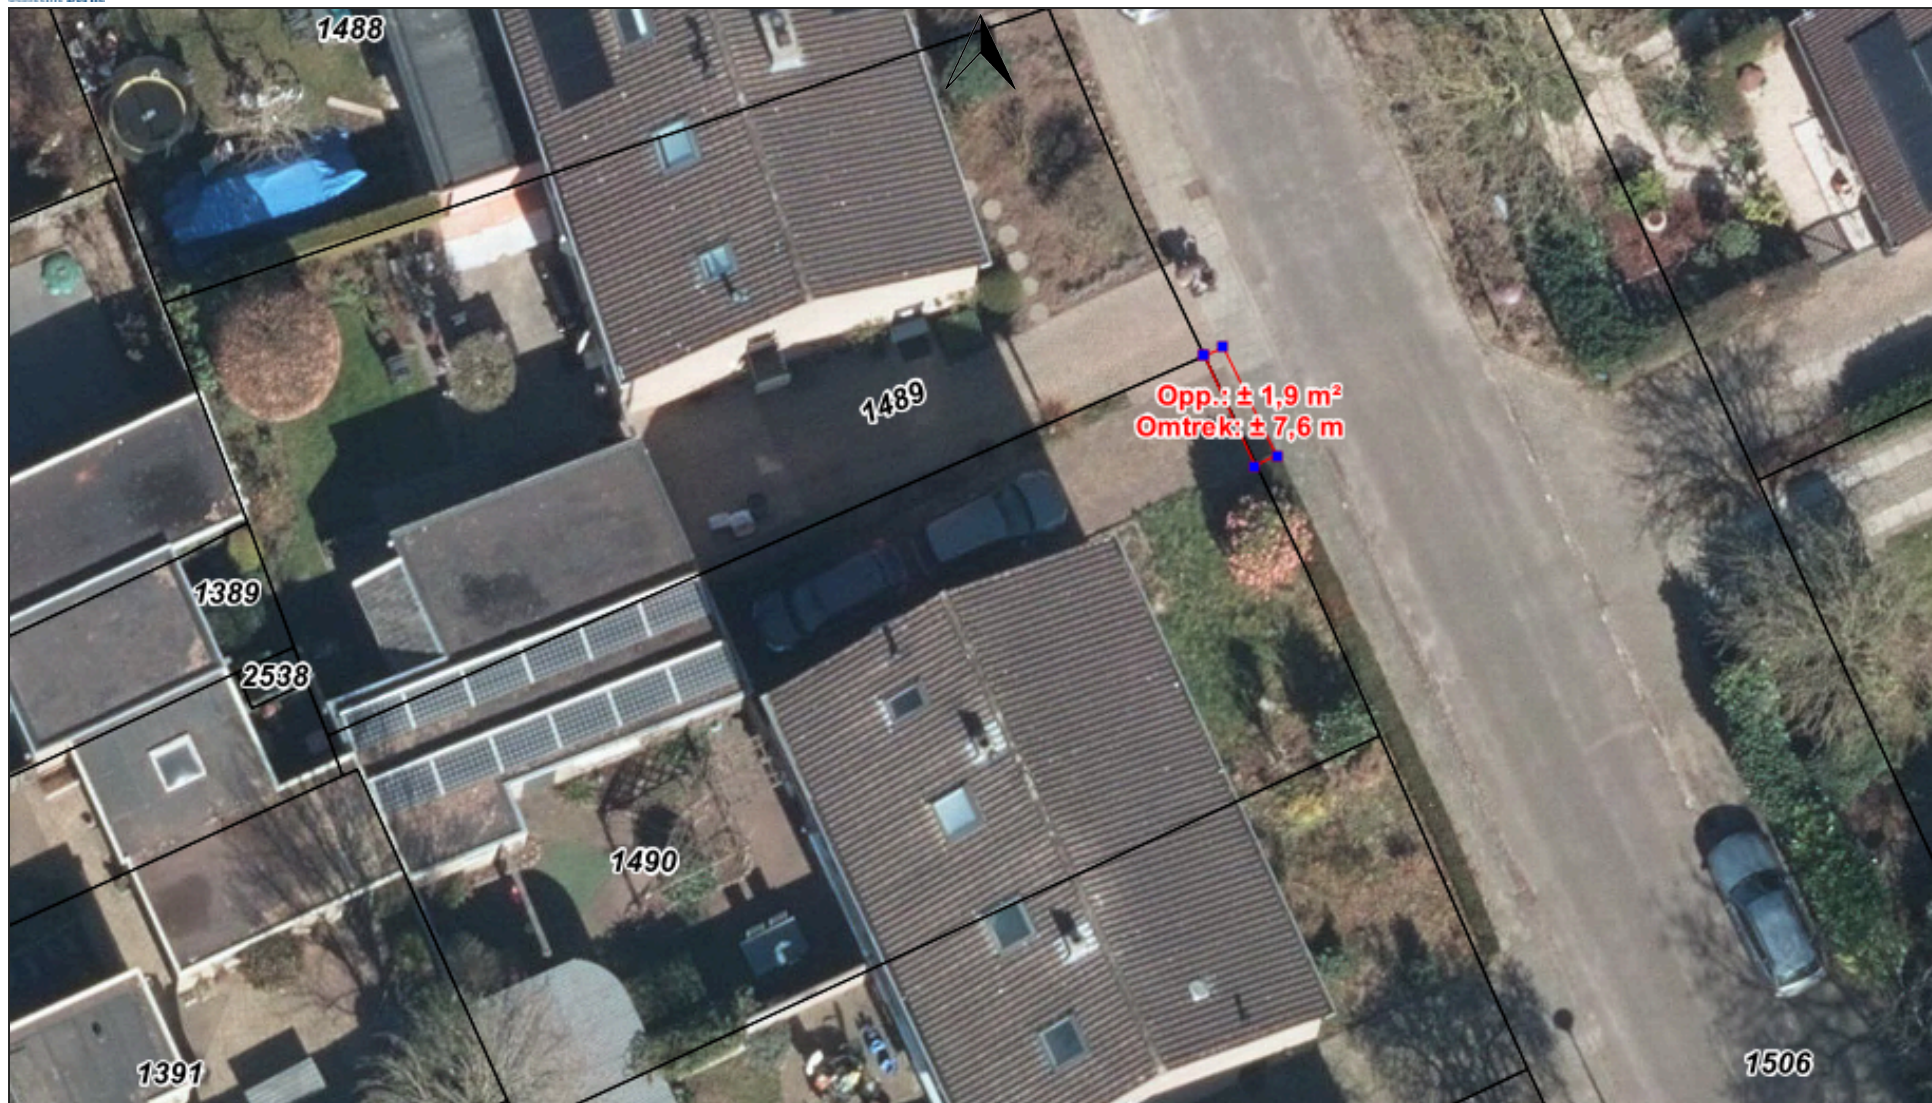

Copyright gemeente Borne

Oppervlakte circa 2 m²
Aan dit document kunnen geen rechten worden ontleend.

Schaal 1:200
0 2 4 6m

01 Juni 2026