

# Herinrichting Prins Bernhardlaan

2e Voorlopig ontwerp - 17 april 2025





| LEGENDA |                                                                                               |
|---------|-----------------------------------------------------------------------------------------------|
|         | groen                                                                                         |
|         | groenparkeren                                                                                 |
|         | inrit / voetpad<br>betontegels 30x30x60 mm                                                    |
|         | rijbaan<br>straatbakstenen in 2 kleuren                                                       |
|         | verhoogd plateau<br>straatbakstenen                                                           |
|         | geleidband 50/200x200 mm<br>opstuitband<br>voetpad 100x200 mm<br>inrit / parkeren: 120x250 mm |
|         | te planten boom                                                                               |
|         | bestaande te handhaven boom                                                                   |
|         | te kappen boom                                                                                |
|         | Lichtmast<br>armatuur: Towingide, Ø30 m                                                       |
|         | inrit                                                                                         |

ondergrondens:  
- BGT d.d. 11-03-2025  
- DKK d.d. 11-03-2025  
- OTM Meiring Landmeetdienst d.d. 02-05-2024  
- Bomen bestand gemeente Borne d.d. 11-10-2024  
- Inritten bestand gemeente Borne d.d. 11-10-2024



Impressie t.h.v. Prins Bernhardlaan nr. 21

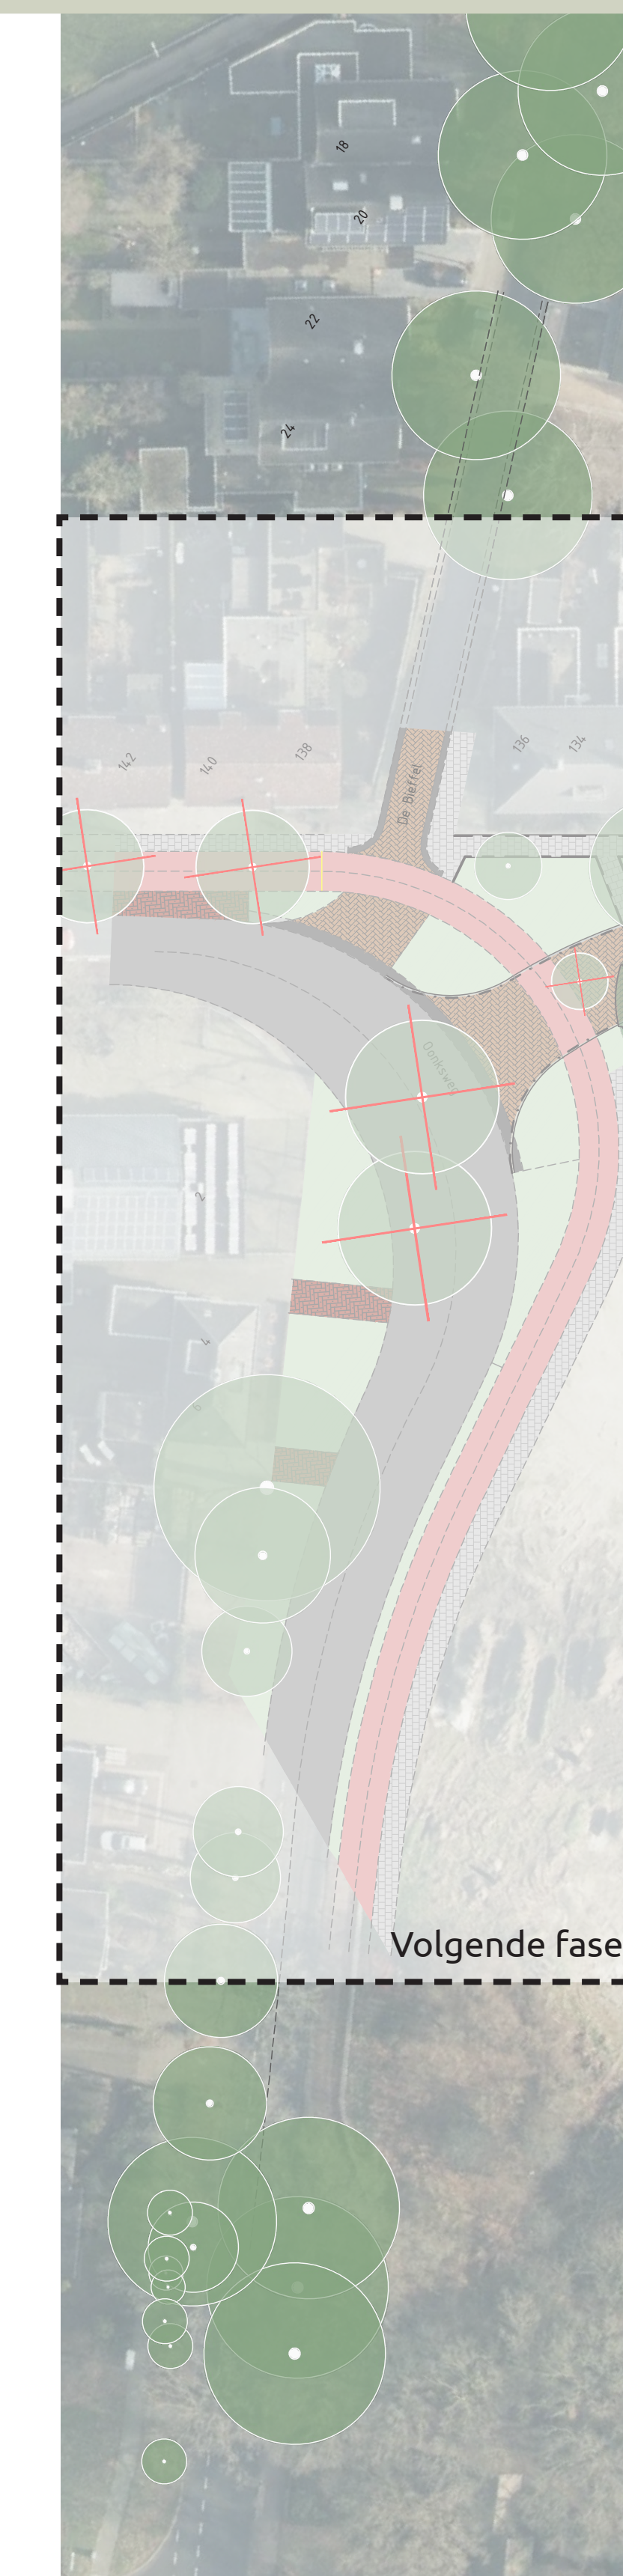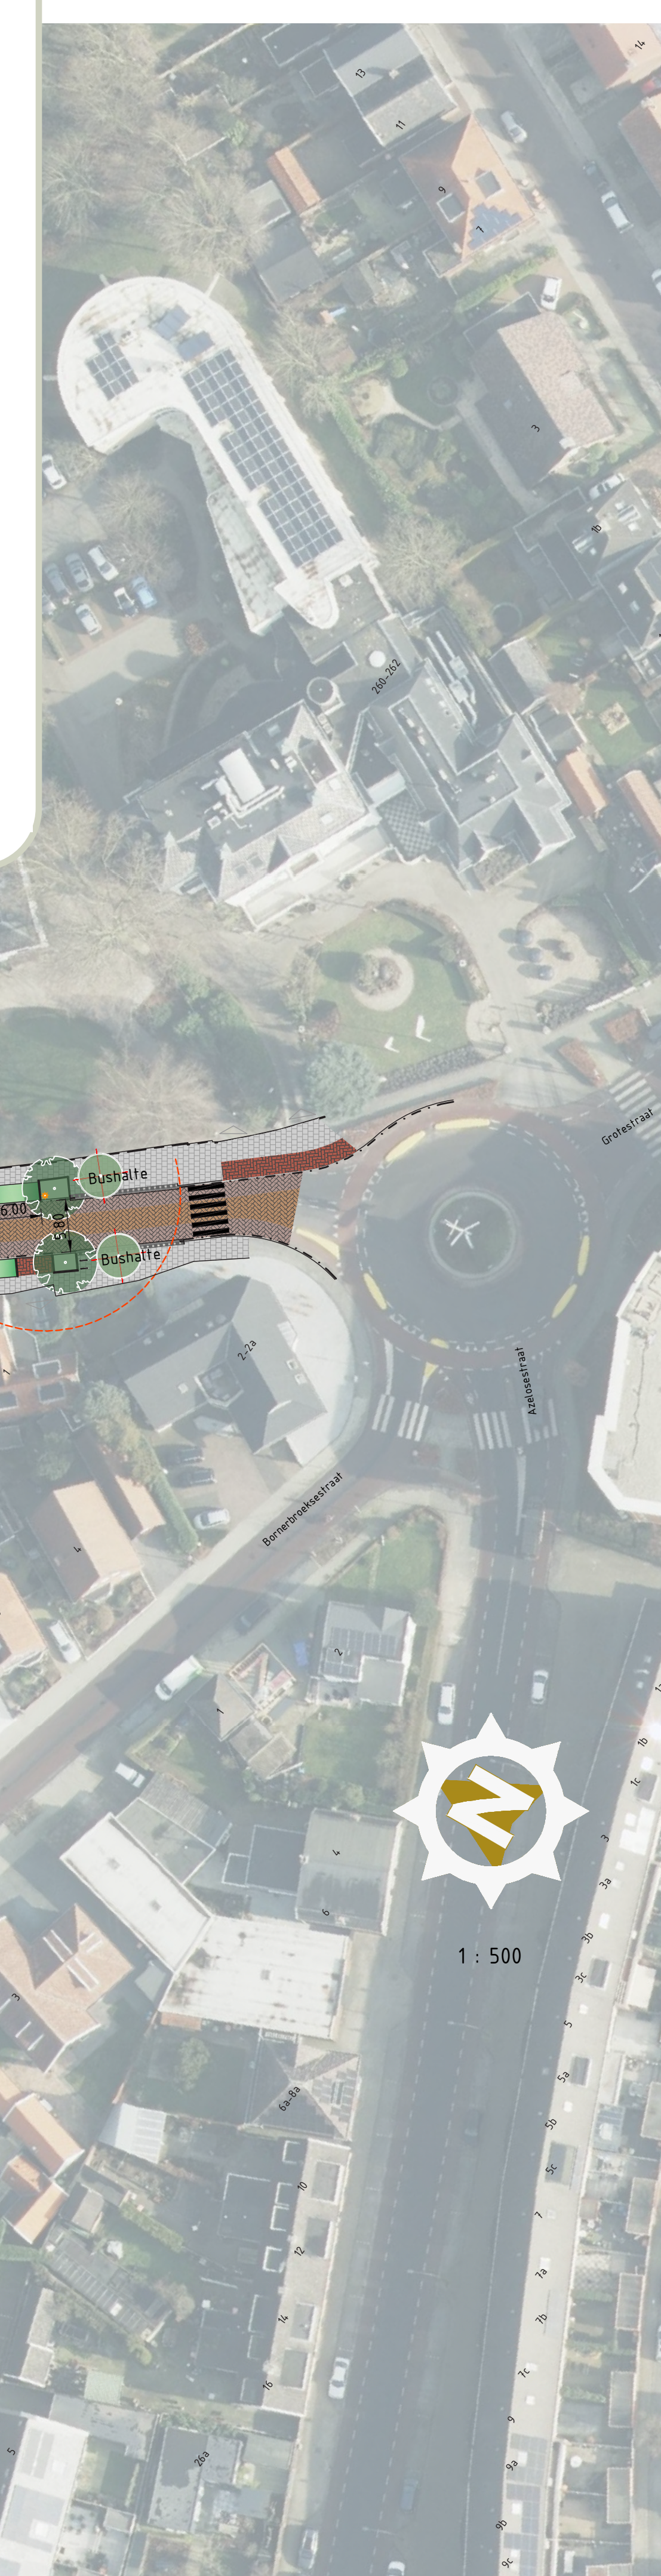

Volgende fase



Impressie t.h.v. Prins Bernhardlaan nr. 108



Impressie t.h.v. Prins Bernhardlaan nr. 62