




DOBBELE WANDCONTACTDOOS GEAARD
 DUBBELE WANDCONTACTDOOS GEAARD PLAFOND
 LICHPUNT PLAFOND
 LOZE LEIDING
 LICHPUNT WAND
 WASMACHINESCHAKELAAR
 ENKELE WANDCONTACTDOOS GEAARD

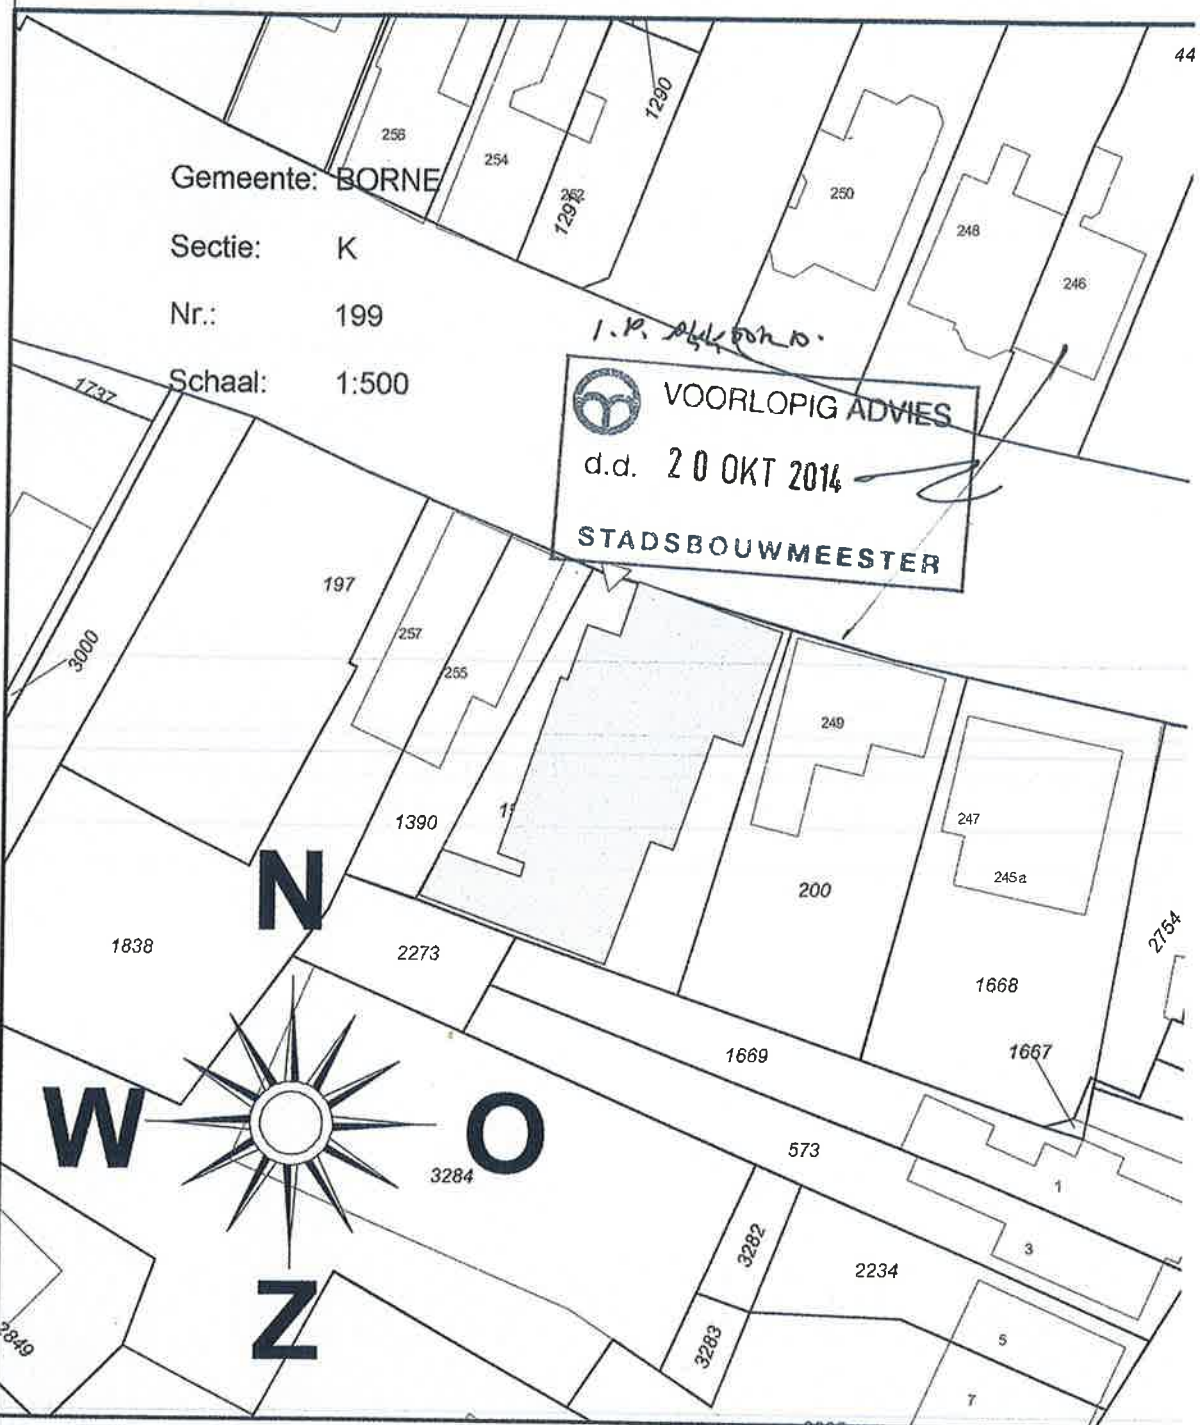

project:
 Plan voor het verbouwen van het pand Grotestraat 253 te Borne

Opdrachtgever: [REDACTED]

[Handwritten signature]

Bijlage 6

ARCHIVOLT

adres: Boddestraat 52
 postcode: 7607 BN Almelo
 tel: 0546-454628
 fax: 0546-456069
 mobiel: 0624-550324
 e-mail: info@archivolt.nl
 internet: www.archivolt.nl

d.d.	okt. 2010	schaal:	1:100 1:500
get.	W.B.	tek. no.	2009-14
gez.		blad no.	01
gew.	jan.2011		
29-03-'11	18-05-'11		
08-10-'14			
omschrijving: Ontwerptekening			