


= trace optie wondelpaad
 = optie terugkoop bij parkeringsplaats
 = recht van overpad Egberink

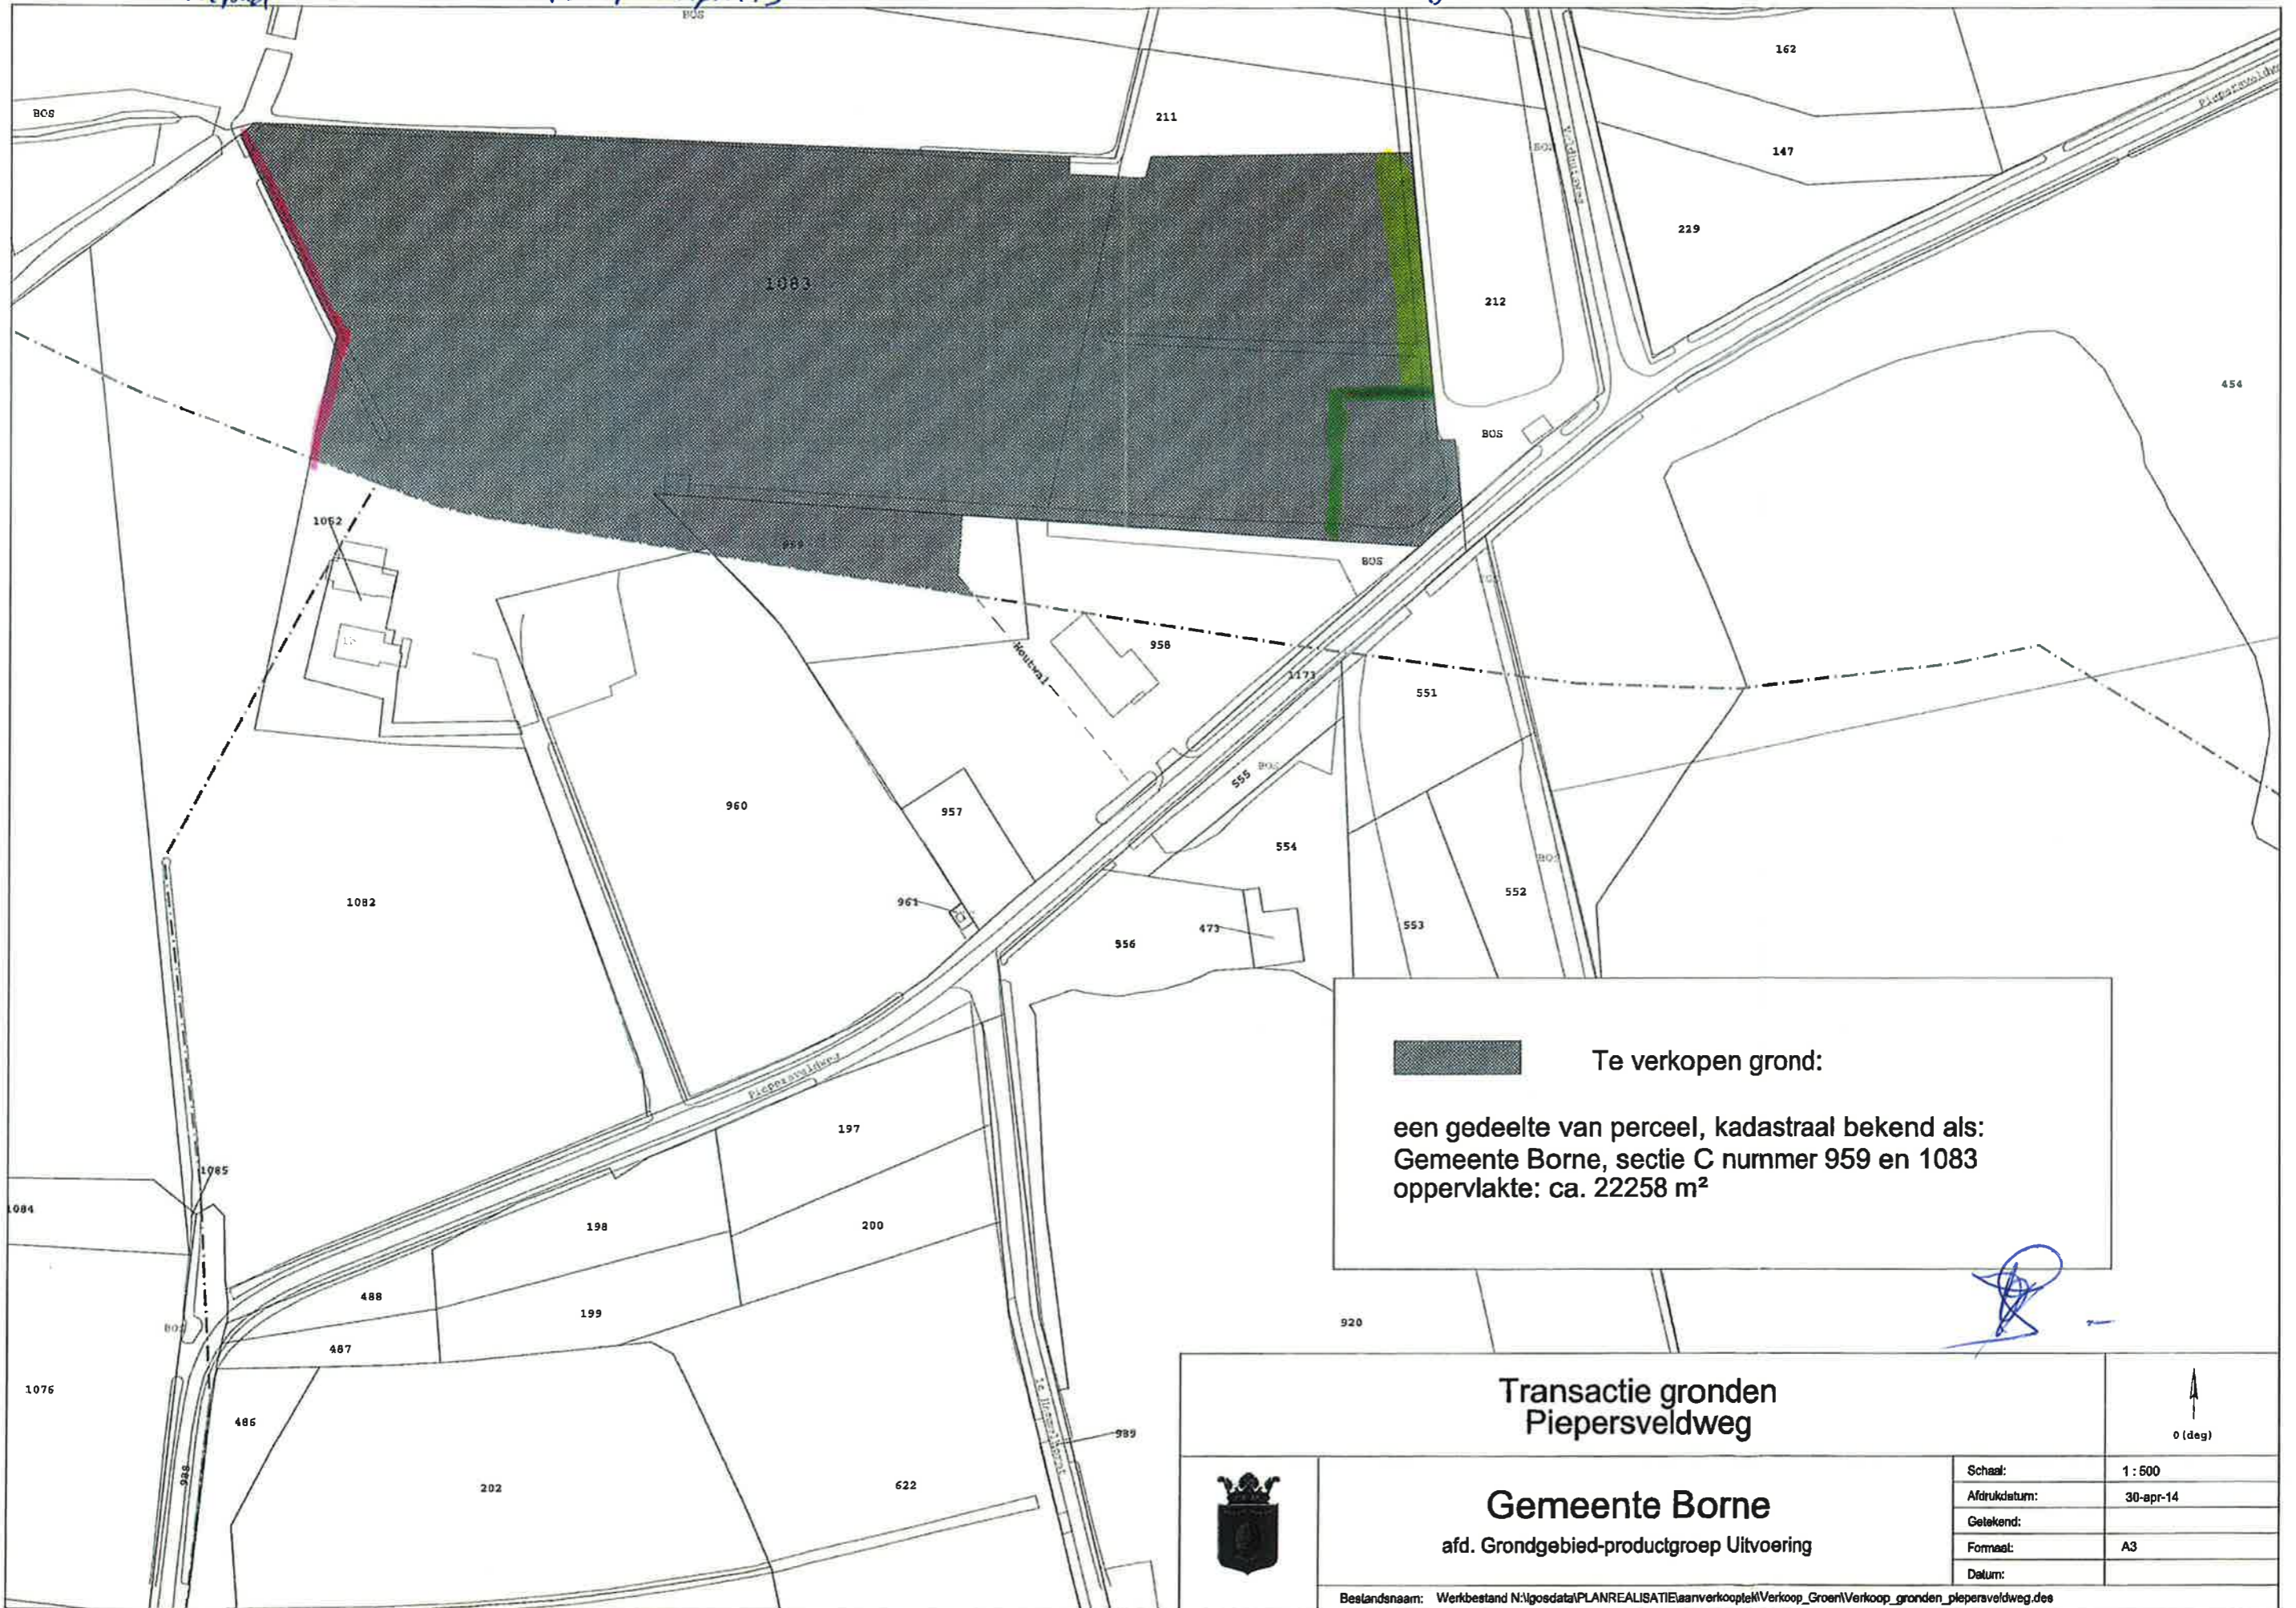

Te verkopen grond:
 een gedeelte van perceel, kadastraal bekend als:
 Gemeente Borne, sectie C nummer 959 en 1083
 oppervlakte: ca. 22258 m²

Transactie gronden Piepersveldweg		 0 (deg)
 Gemeente Borne afd. Grondgebied-productgroep Uitvoering	Schaal:	1 : 500
	Afdrukdatum:	30-apr-14
	Getekend:	
	Formaat:	A3
	Datum:	
Beslandsnaam: Werkbestand N:\gisdata\PLANREALISATIEaanverkoop\Verkoop_GroentVerkoop_gronden_piepersveldweg.des		