

Voorgenomen verkoop snippergroen bij Europastraat 72 in Borne

8-10-2026

De gemeente Borne is voornemens om een perceel snippergroen / overige gemeentelijke restgrond van ca. 28 m² te verkopen, gelegen bij de woning aan de Europastraat 72 in Borne en deel uitmakende van het kadastrale perceel bekend als gemeente Borne, sectie I, nummer 3349.


De grond wordt verkocht aan de eigenaar van het aangrenzend woonperceel.

De gemeente is van oordeel dat op basis van het grondbeleid 2025 de beoogde bewoner de enige geschikte gegadigde is.

Vervaltermijn

Tegen de voorgenomen verkoop kan geen zienswijze, bezwaar of beroep in de zin van de Awb worden ingediend c.q. ingesteld. Als u het niet eens bent met de voorgenomen verkoop, dan dient u dat binnen 20 kalenderdagen na deze publicatie kenbaar te maken door een kort geding aanhangig te maken bij de voorzieningenrechter van de rechtbank Overijssel.

Als u vragen heeft over deze verkoop dan kunt u per e-mail contact opnemen via snippergroen@borne.nl.

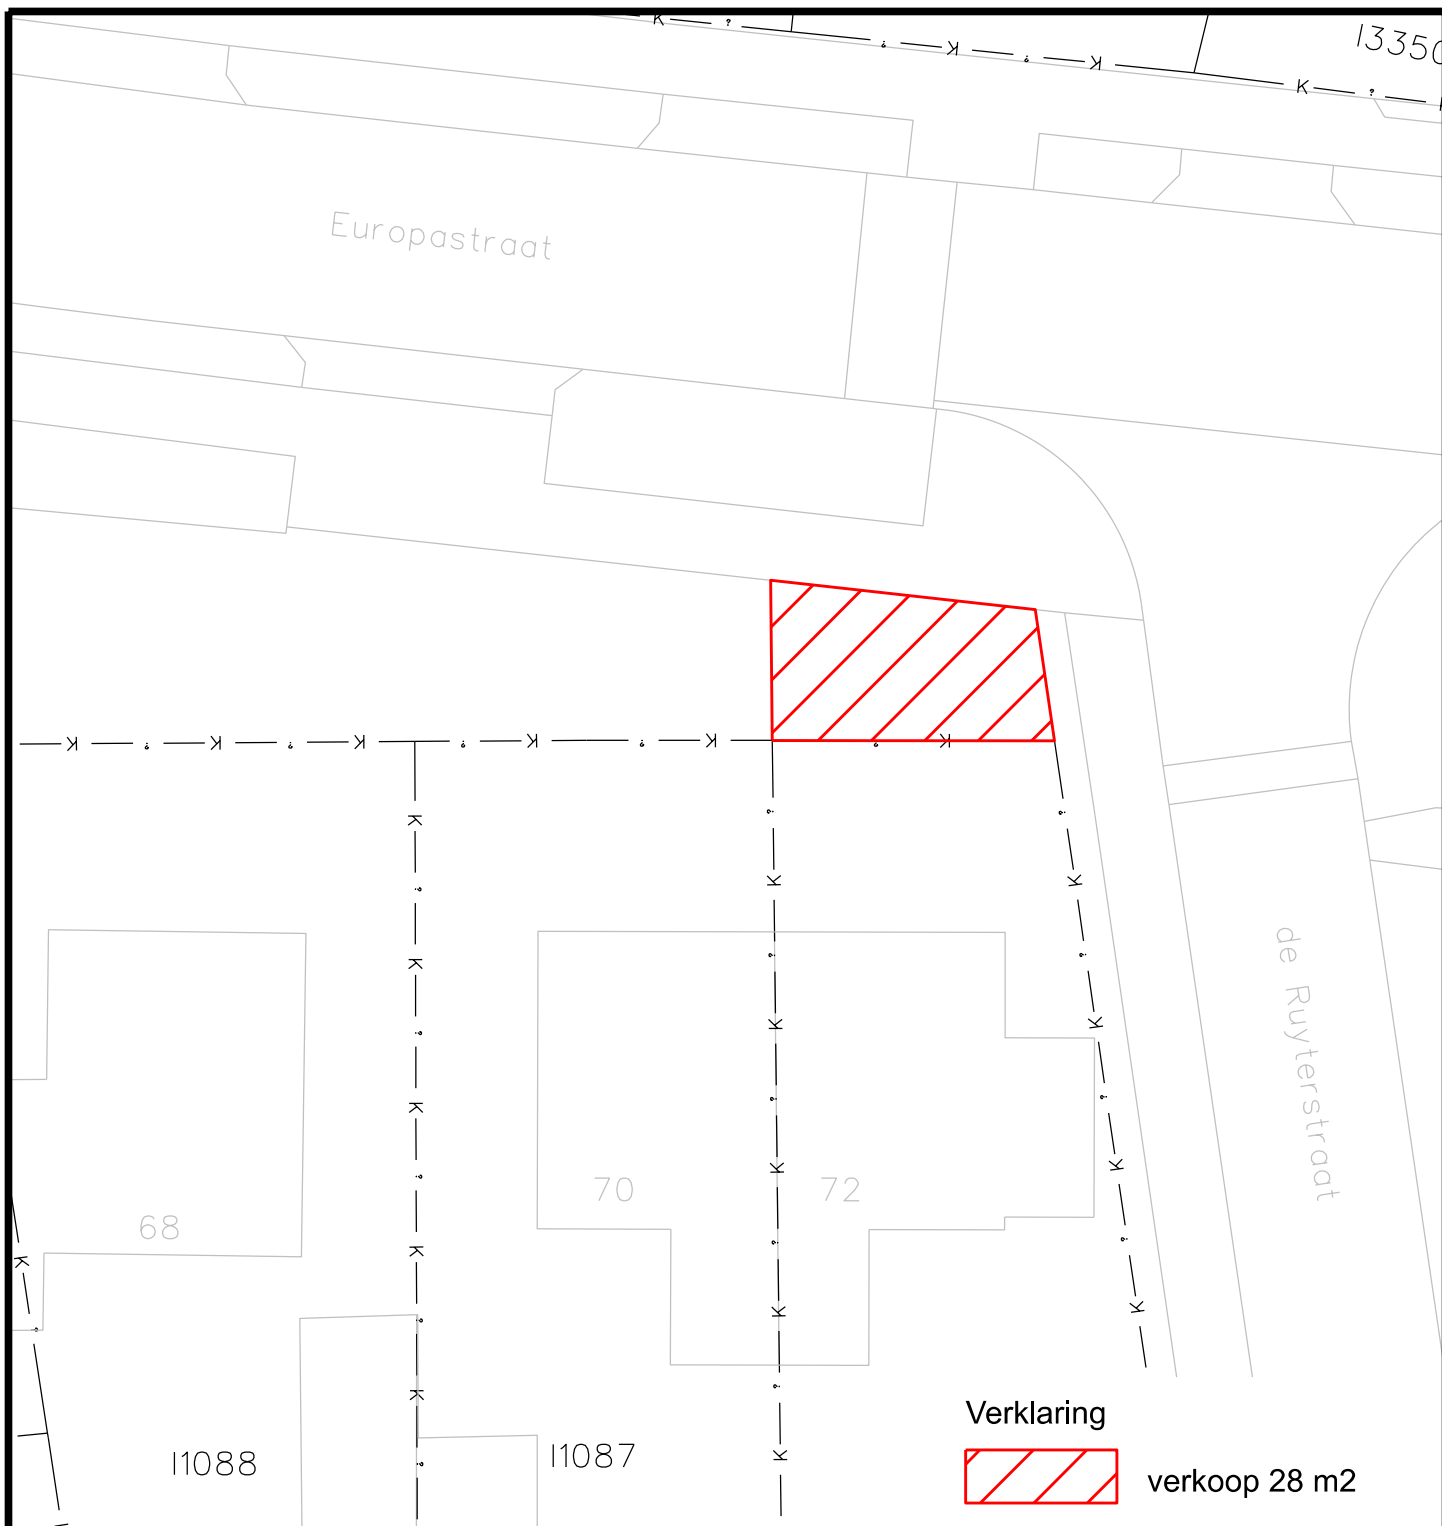

Verklaring



verkoop 28 m2

Project

Snippergroen

Onderdeel

Overzicht Europastraat 72

Formaat A4		Tekenaar JG	Datum 07-05-2026	Documenttype Tekening
Schaal 1:200		Bestandsnaam I:\apps\lbn\geocad\Data\Projecten\CivieleTechniek\dgn\Planrealisatie\Aan- en verkooptekeningen\Snippergroen\Europastraat 70-72.dgn		
Tekeningnummer -		GEMEENTE BORNE  GEMEENTE BORNE		
Blad 1	Aantal 1			
Documentstatus Concept				